


PLAN LOCAL D'URBANISME

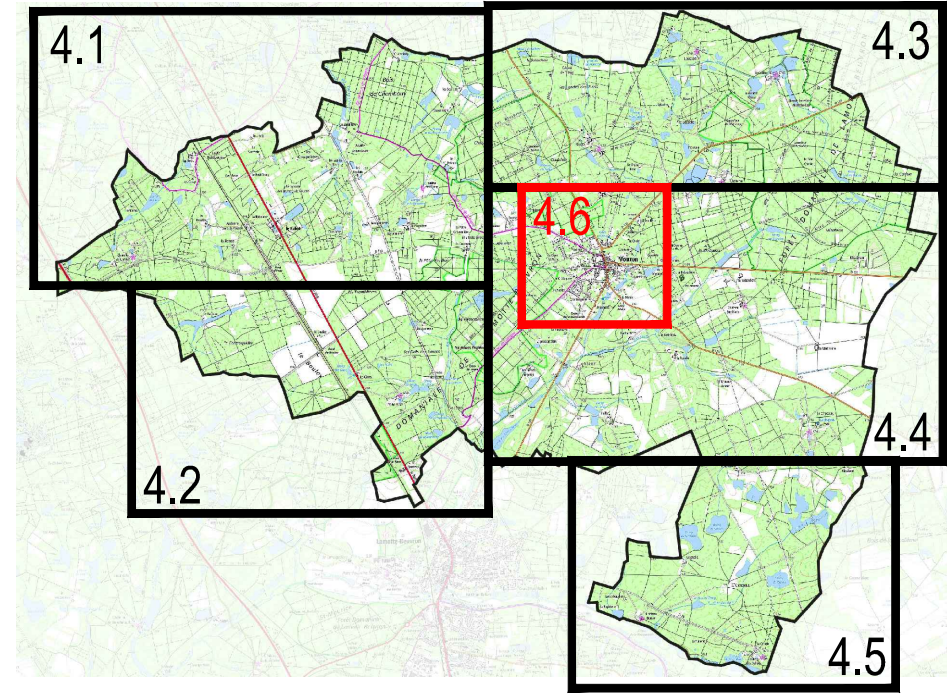

PLAN DU POTENTIEL CONSTRUCTIBLE  
Le bourg

Echelle : 1/2500

Objet	Date	13 mars 2019
Approuvé le		
Révisé le		
Modifié le		
Mis à jour le		

**DOCUMENT  
DE TRAVAIL**

- Légende :**
- Périimètre Actuellement Urbanisé (PAU)
  - Espace boisé classé à conserver au PLU
  - Dents creuses
  - Coeurs d'îlots avec superficie

1 ha

